

O Z N Á M E N Í

Oznamujeme všem vlastníkům a nájemcům pozemků v obci Tachov,
že v termínu

duben/2018 – říjen/2018

bude v této oblasti prováděna

**stavba, která řeší pokládku kabelového vedení NN,
výstavbu pojistkových a rozpojovacích skříní, dle
projektu vypracovaného společností OMEXOM GA
Energo, s.r.o.**

Montáž bude provádět firma OMEXOM GA Energo, s.r.o.,
Na Střelně 1929/8, 323 00 Plzeň - Bolevec,
tel.: 373303184, fax: 377542385.

IČO: 49196812 DIČ: CZ-49196812

Společnost je zapsaná v obch. rejstříku u Krajského soudu v Plzni, odd. C a vl. 4355

Oznámení je v souladu se zákonem č. 458/2000Sb., novelizován
z.č. 670/2004.

Případná majetková újma na nemovitostech a porostech bude
nahrazena dle téhož zákona.

OMEXOM GA Energo s.r.o.

Na Střelně 1929/8, Bolevec, 323 00 Plzeň

IČ: 49196812 • DIČ: CZ49196812

Tel.: 373 303 111

167

OMEXOM GA Energo s.r.o.

Na Střelně 1929/8, Bolevec
323 00 Plzeň

T +420 373 303 111

F +420 377 524 137

www.gaenergo.cz

HL sídlo: Plzeň

Obchodní rejstřík:

IČ 49196812, odd. C,

vl. 4355, Krajský soud v
Plzni

Jednatelé:

Zdeněk Židek

Václav Hubáč


Ing. Aleš Uldrych

Výpracovatel: VII Slama		Akce:		Číslo výkresu:	
Projektant: Pavel Němčáček		CJ_Tachov, rekonstrukce NN		C.2	
Schválil: Pavel Němčáček		IE-12-4004388		Číslo zakázky:	
				506016201801	
		Investor:		Suplení PD:	
		ČEZ Distribuce, a.s.		DPS	
		Toplická 874/8		Datum:	
		405 02 Děšín IV		12/2017	
		Název dokumentace:		Formát:	
		Celkový situační výkres		1xA3	
		k.ú.: Tachov u Doks		Měřítko:	
				1:2 000	
				Archivní číslo:	
				GA-506016201801-C.2	

OMEXOM
PROJEKT A. ORSIO

OMEXOM GA Energo s.r.o.

Na Strněh 1923/8
CZ - 323 00 Píseň - Bolevec
tel +420 373 303 111

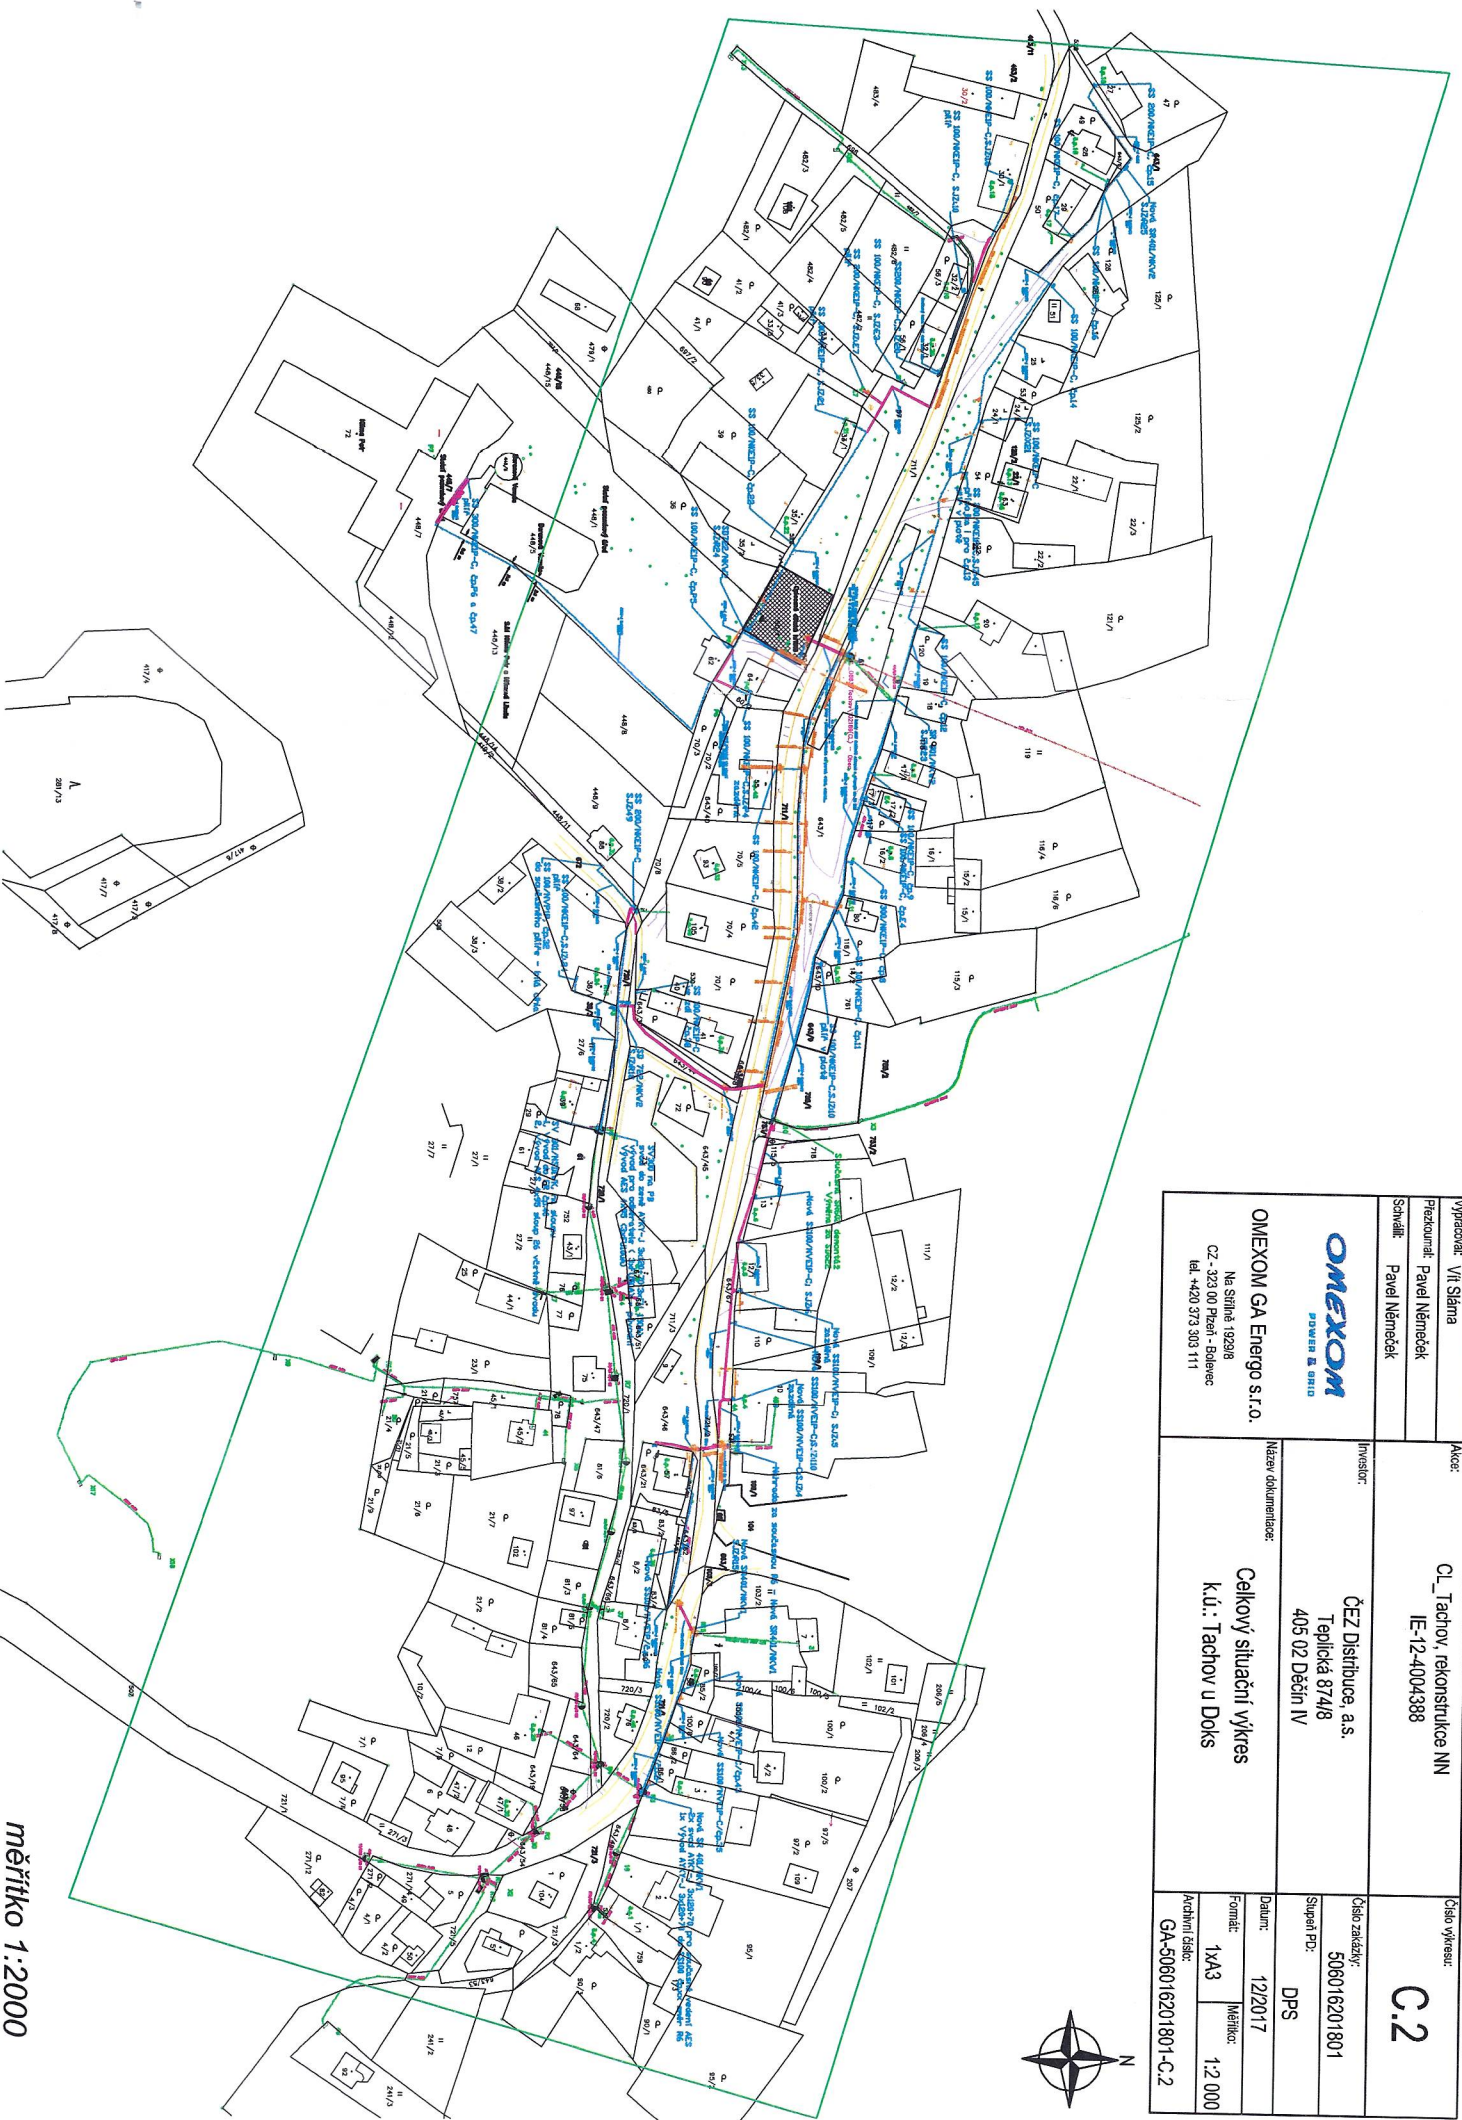

mřítko 1:2000