


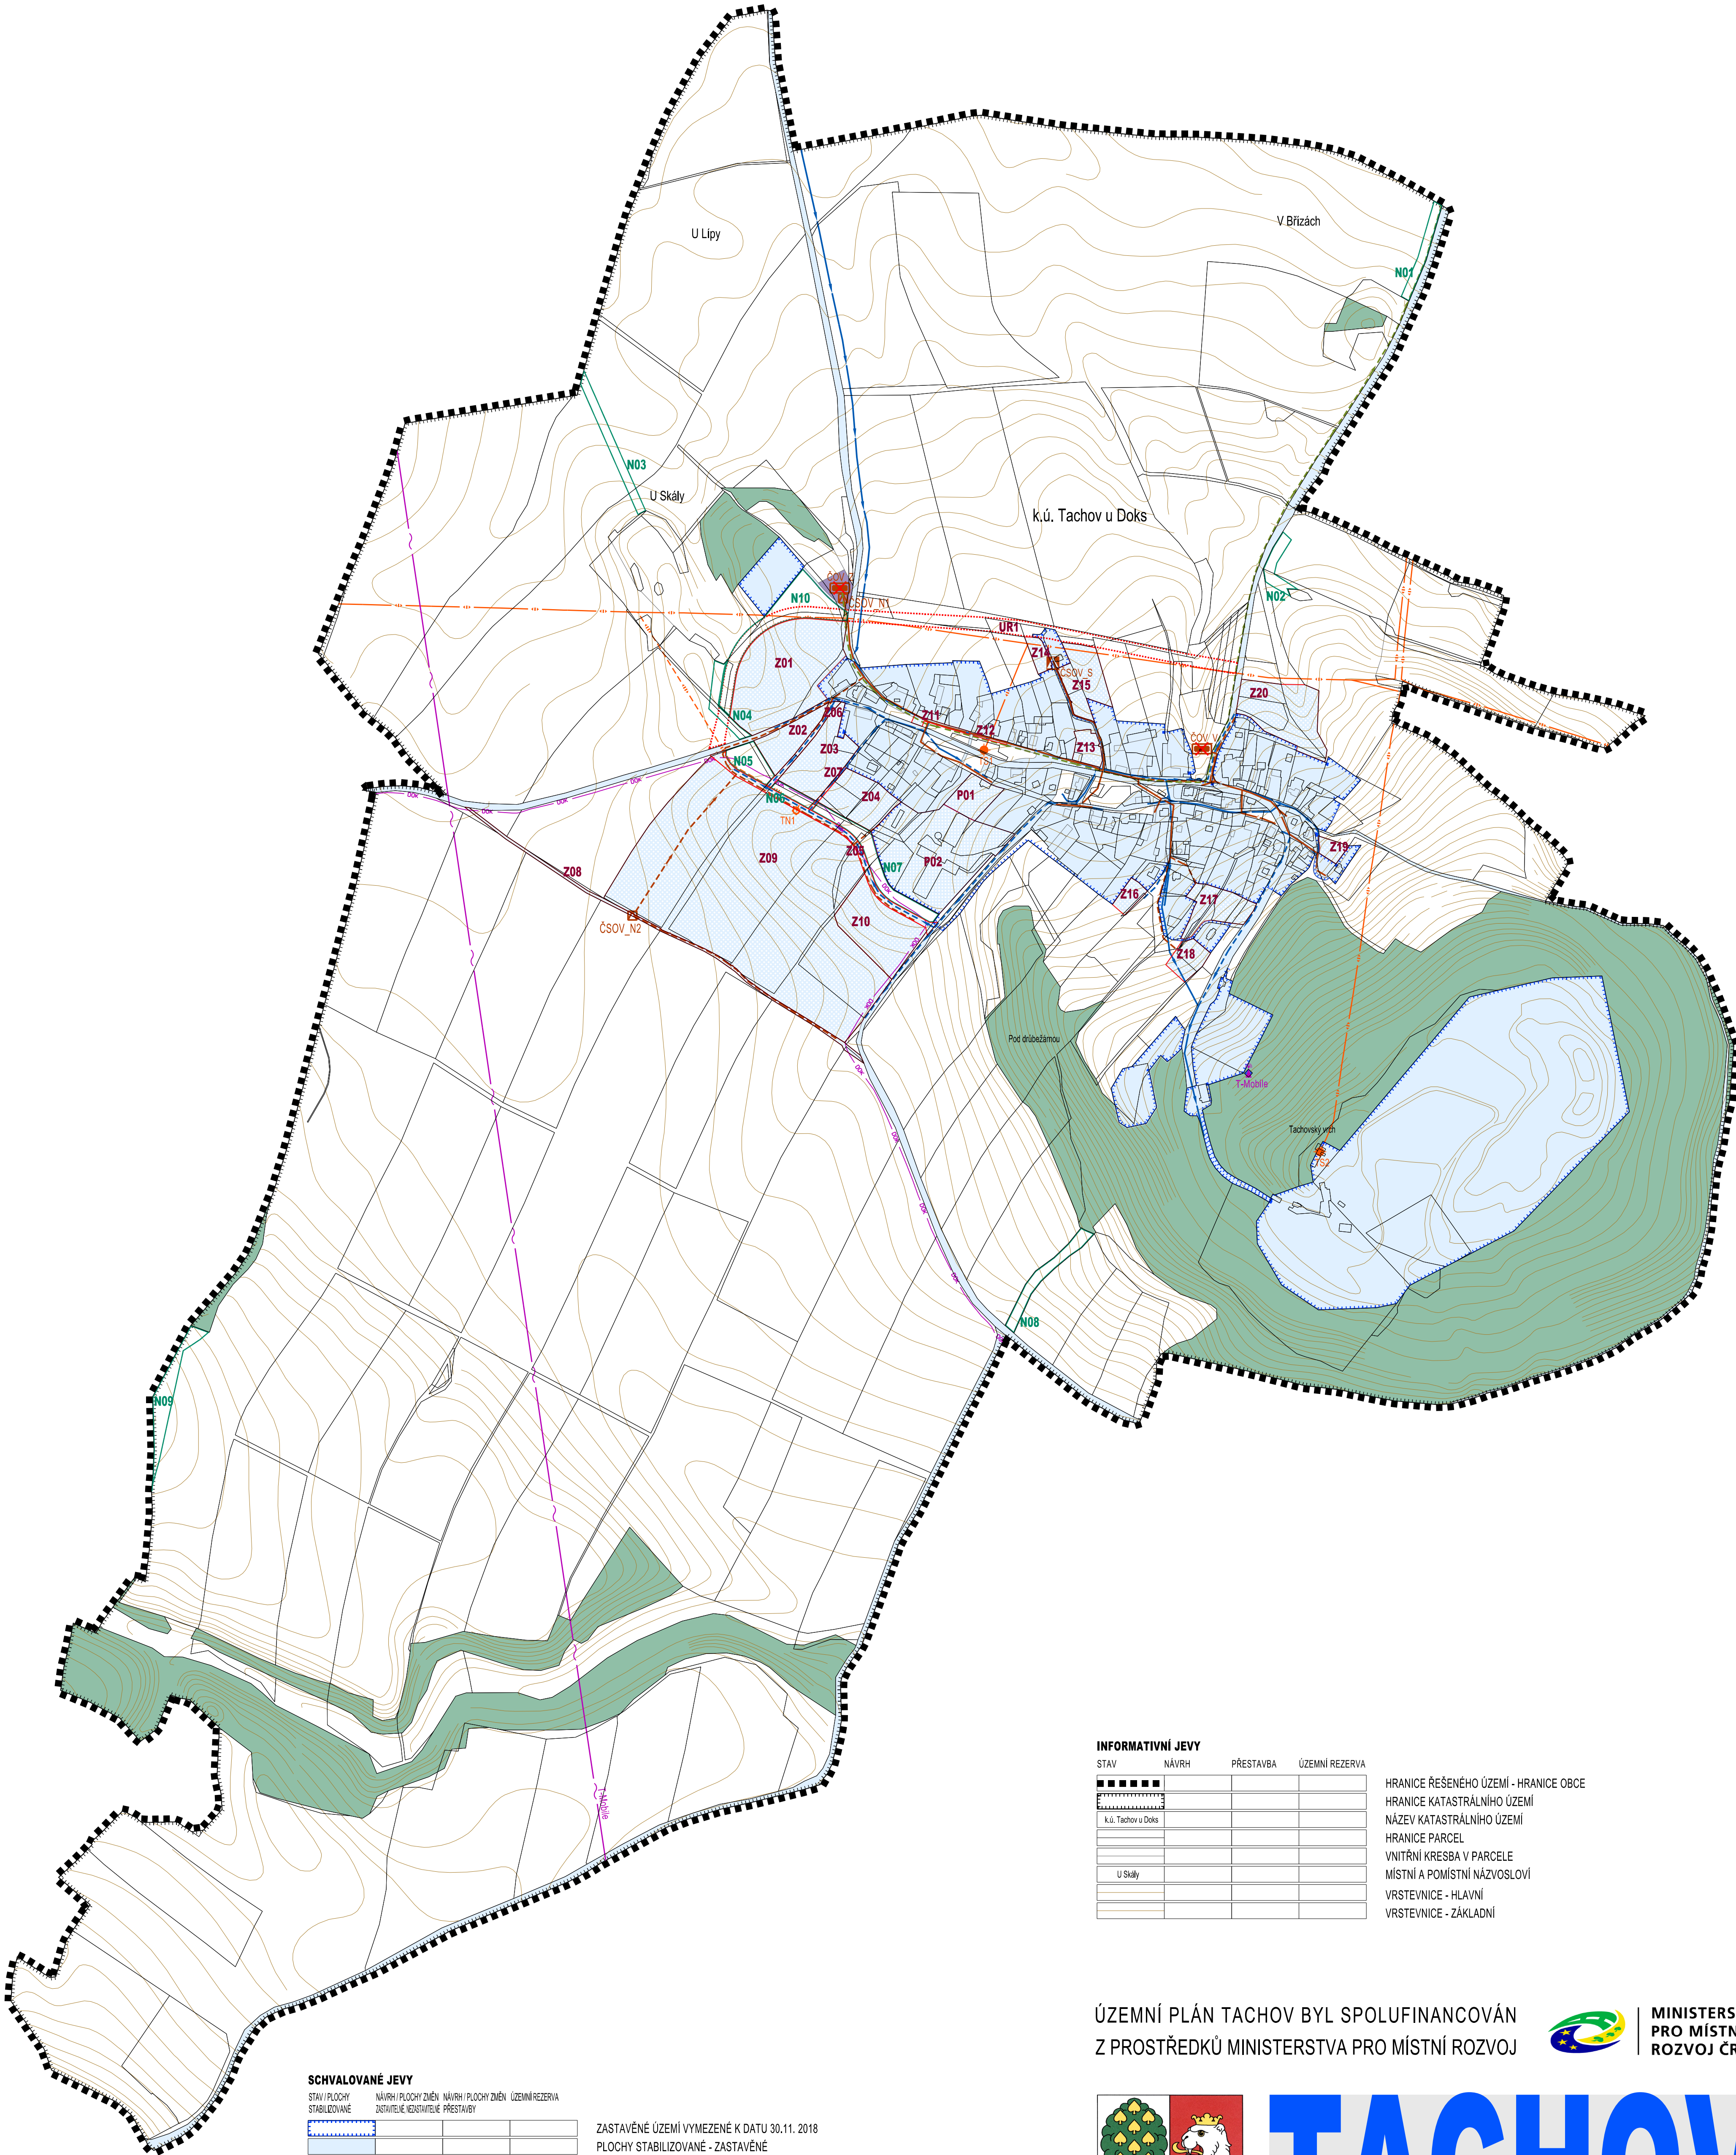

INFORMATIVNÍ JEVY

STAV	NÁVRH	PŘESTAVBA	ÚZEMNÍ REZERVA
			
			