VYBRANÉ LIMITY VYUŽITÍ ÚZEMÍ

STAV / NÁVRH

DOPRAVNÍ INFRASTRUKTURA
OP SILNIC III. TŘÍDY

TECHNICKÁ INFRASTRUKTURA - VODNÍ HOSPODÁŘSTVÍ
OP VODNÍCH ZDROJŮ II. STUPNĚ

TECHNICKÁ INFRASTRUKTURA - ENERGETIKA, SPOJE
OP NADZEMNÍCH VEDENÍ ELEKTRICKÉ ENERGIE VN A TRAFOSTANIC
DÁLKOVÝ OPTICKÝ TELEKOMUNIKAČNÍ KABEL
RADIORELÉOVÉ SPOJE

KULTURNÍ HODNOTY A PAMÁTKOVÁ PÉČE
NEMOVITÉ KULTURNÍ PAMÁTKY
ÚZEMÍ S ARCHEOLOGICKÝMI NÁLEZY I. STUPNĚ

GEOLOGIE, TĚŽBA NEROSTŮ
CHRÁNĚNÉ LOŽISKOVÉ ÚZEMÍ
DOBÝVACÍ PROSTOR
VÝHRADNÍ LOŽISKO NEROSTNÝCH SUROVIN
OP LOMU TACHOV

PŮDNÍ FOND
ZEMĚDĚLSKÉ POZEMKY ZAŘAZENÉ DO I. A II. TŘÍDY OCHRANY ZPF
OP LESA 50m OD OKRAJE LESA

OCHRANA PŘÍRODY A KRAJINY
PAMÁTNÝ STROM
CHKO KOKOŘÍNSKO - MÁCHŮV KRAJ - HRANICE
CHKO KOKOŘÍNSKO - MÁCHŮV KRAJ - HRANICE ZÓN
ODSTUPŇOVANÉ OCHRANY PŘÍRODY

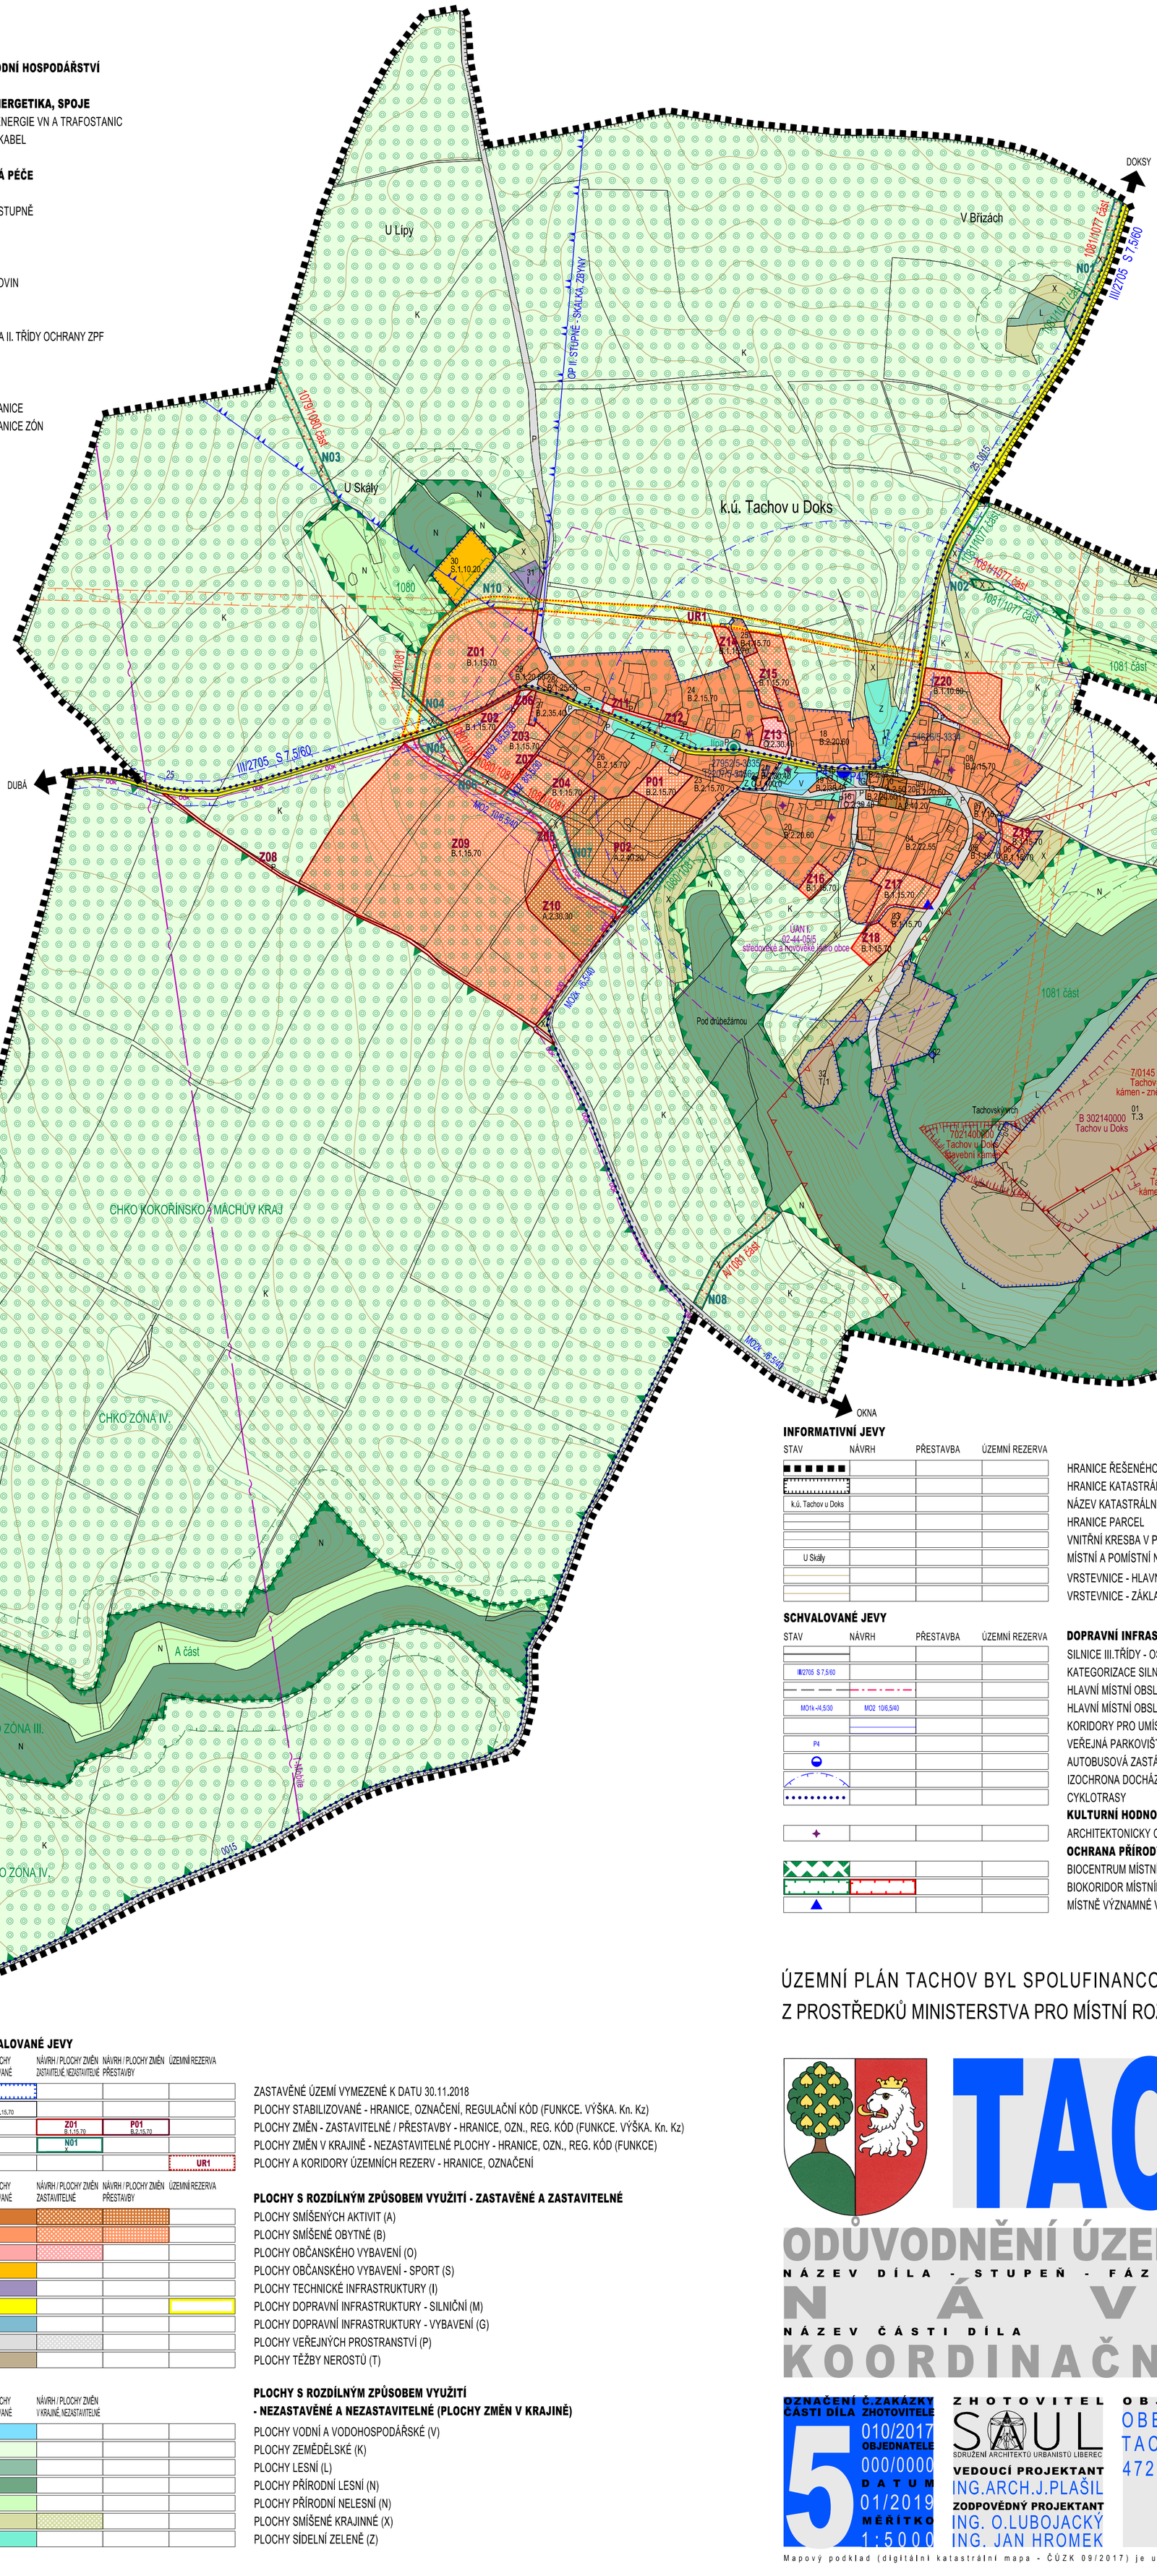

INFORMATIVNÍ JEVY

STAV / NÁVRH / PŘESTAVBA / ÚZEMNÍ REZERVA

HRANICE ŘEŠENÉHO ÚZEMÍ - HRANICE OBCE
HRANICE KATASTRÁLNÍHO ÚZEMÍ
NÁZEV KATASTRÁLNÍHO ÚZEMÍ
HRANICE PARCEL
VNITŘNÍ KRESBA V PARCELE
MÍSTNÍ A POMÍSTNÍ NÁZVOSLOVÍ
VRSTEVNICE - HLAVNÍ
VRSTEVNICE - ZÁKLADNÍ

SCHVALOVANÉ JEVY

STAV / NÁVRH / PŘESTAVBA / ÚZEMNÍ REZERVA

DOPRAVNÍ INFRASTRUKTURA
SILNICE III.TŘÍDY - OSA
KATEGORIZACE SILNIC
HLAVNÍ MÍSTNÍ OBSLUŽNÉ KOMUNIKACE - OSY
HLAVNÍ MÍSTNÍ OBSLUŽNÉ KOMUNIKACE - TYP PŘÍČNÉHO USPOŘÁDÁNÍ
KORIDORY PRO UMÍSTĚNÍ MÍSTNÍCH OBSLUŽNÝCH KOMUNIKACÍ
VEŘEJNÁ PARKOVIŠTĚ - KAPACITA
AUTOBUSOVÁ ZASTÁVKA
IZOCHRONA DOCHÁZKOVÉ VZDÁLENOSTI 400m - BUS
CYKLOTRASY

KULTURNÍ HODNOTY
ARCHITEKTONICKY CENNÉ STAVBY, DROBNÉ SAKRÁLNÍ PAMÁTKY

OCHRANA PŘÍRODY A KRAJINY
BIOCENTRUM MÍSTNÍHO VÝZNAMU
BIOKORIDOR MÍSTNÍHO VÝZNAMU
MÍSTNĚ VÝZNAMNÉ VYHLÍDKOVÉ BODY JAKO MÍSTA DŮLEŽITÝCH POHLEDŮ

SCHVALOVANÉ JEVY

STAV / PLOCHY STABILIZOVANÉ / NÁVRH / PLOCHY ZMĚN ZASTAVITELNÉ, NEZASTAVITELNÉ / NÁVRH / PLOCHY ZMĚN PŘESTAVBY / ÚZEMNÍ REZERVA

STAV / PLOCHY STABILIZOVANÉ / NÁVRH / PLOCHY ZMĚN ZASTAVITELNÉ / NÁVRH / PLOCHY ZMĚN PŘESTAVBY / ÚZEMNÍ REZERVA

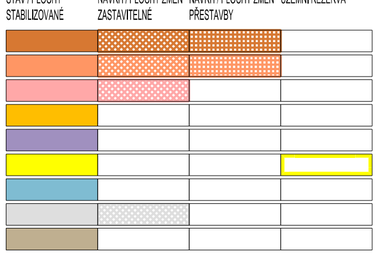

STAV / PLOCHY STABILIZOVANÉ / NÁVRH / PLOCHY ZMĚN V KRAJINĚ, NEZASTAVITELNÉ

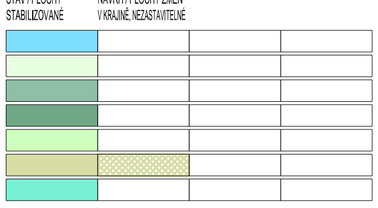

ZASTAVĚNÉ ÚZEMÍ VYMEZENÉ K DATU 30.11.2018
PLOCHY STABILIZOVANÉ - HRANICE, OZNAČENÍ, REGULAČNÍ KÓD (FUNKCE. VÝŠKA. Kn. Kz)
PLOCHY ZMĚN - ZASTAVITELNÉ / PŘESTAVBY - HRANICE, OZN., REG. KÓD (FUNKCE. VÝŠKA. Kn. Kz)
PLOCHY ZMĚN V KRAJINĚ - NEZASTAVITELNÉ PLOCHY - HRANICE, OZN., REG. KÓD (FUNKCE)
PLOCHY A KORIDORY ÚZEMNÍCH REZERV - HRANICE, OZNAČENÍ

PLOCHY S ROZDÍLNÝM ZPŮSOBEM VYUŽITÍ - ZASTAVĚNÉ A ZASTAVITELNÉ
PLOCHY SMÍŠENÝCH AKTIVIT (A)
PLOCHY SMÍŠENÉ OBYTNÉ (B)
PLOCHY OBČANSKÉHO VYBAVENÍ (O)
PLOCHY OBČANSKÉHO VYBAVENÍ - SPORT (S)
PLOCHY TECHNICKÉ INFRASTRUKTURY (I)
PLOCHY DOPRAVNÍ INFRASTRUKTURY - SILNIČNÍ (M)
PLOCHY DOPRAVNÍ INFRASTRUKTURY - VYBAVENÍ (G)
PLOCHY VEŘEJNÝCH PROSTRANSTVÍ (P)
PLOCHY TĚŽBY NEROSTŮ (T)

PLOCHY S ROZDÍLNÝM ZPŮSOBEM VYUŽITÍ - NEZASTAVĚNÉ A NEZASTAVITELNÉ (PLOCHY ZMĚN V KRAJINĚ)
PLOCHY VODNÍ A VODOHOSPODÁŘSKÉ (V)
PLOCHY ZEMĚDĚLSKÉ (K)
PLOCHY LESNÍ (L)
PLOCHY PŘÍRODNÍ LESNÍ (N)
PLOCHY PŘÍRODNÍ NELESNÍ (N)
PLOCHY SMÍŠENÉ KRAJINNÉ (X)
PLOCHY SÍDELNÍ ZELENĚ (Z)

ÚZEMNÍ PLÁN TACHOV BYL SPOLUFINANCOVÁN Z PROSTŘEDKŮ MINISTERSTVA PRO MÍSTNÍ ROZVOJ

MINISTERSTVO PRO MÍSTNÍ ROZVOJ ČR

TACHOV

ODŮVODNĚNÍ ÚZEMNÍHO PLÁNU

NÁZEV DÍLA - STUPEŇ - FÁZE

NÁVRH

NÁZEV ČÁSTI DÍLA

KOORDINAČNÍ VÝKRES

OZNAČENÍ Č.ZAKÁZKY ČÁSTI DÍLA ZHOTOVITELE
5
010/2017
OBJEDNATELE
000/0000
DATUM
01/2019
MĚŘÍTKO
1:5000

ZHOTOVITEL
SAUL
SDRUŽENÍ ARCHITEKTŮ URBANISTŮ LIBEREC
VEDOUCÍ PROJEKTANT
ING.ARCH.J.PLAŠIL
ZODPOVĚDNÝ PROJEKTANT
ING. O.LUBOJACKÝ
ING. JAN HROMEK

OBJEDNATEL
OBEC TACHOV
TACHOV č.p.34
472 01 DOKSY

SEVERKA

Mapový podklad (digitální katastrální mapa - ČÚZK 09/2017) je určen a upraven pouze pro potřeby územního plánu