


	DOPRAVNÍ INFRASTRUKTURA OCHRANNÉ PÁSMO SILNIC III. TŘÍDY
	VODNÍ HOSPODÁŘSTVÍ OCHRANNÉ PÁSMO VODNÍHO ZDROJE II. STUPNĚ
	ENERGETIKA, SPOJE OCHRANNÉ PÁSMO ELEKTRICKÉHO VEDENÍ VN, TRAFOSTANICE
	RADIORELEOVÉ TRASY
	KULTURNÍ HODNOTY A PAMÁTKOVÁ PÉČE NEMOVITÉ KULTURNÍ PAMÁTKY ÚZEMÍ S ARCHEOLOGICKÝMI NÁLEZY (ÚAN I)
	GEOLOGIE, NEROSTNÉ SUROVINY CHRÁNĚNÉ LOŽISKOVÉ ÚZEMÍ DOBÝVACÍ PROSTOR VÝHRADNÍ LOŽISKO NEROSTNÝCH SUROVIN
	OCHRANNÉ PÁSMO LOMU TACHOV
	PŮDNÍ FOND ZEMĚDĚLSKÉ POZEMKY ZAŘAZENÉ DO I. A II. TŘÍDY OCHRANY VZDÁLENOST 30 m OD OKRAJE LESA
	OCHRANA PŘÍRODY A KRAJINY PAMÁTNÝ STROM HRANICE CHKO KOKOŘIŇSKO-MÁCHŮV KRAJ HRANICE ZÓN ODSTUPŇOVANÉ OCHRANY CHKO KOKOŘIŇSKO-MÁCHŮV KRAJ

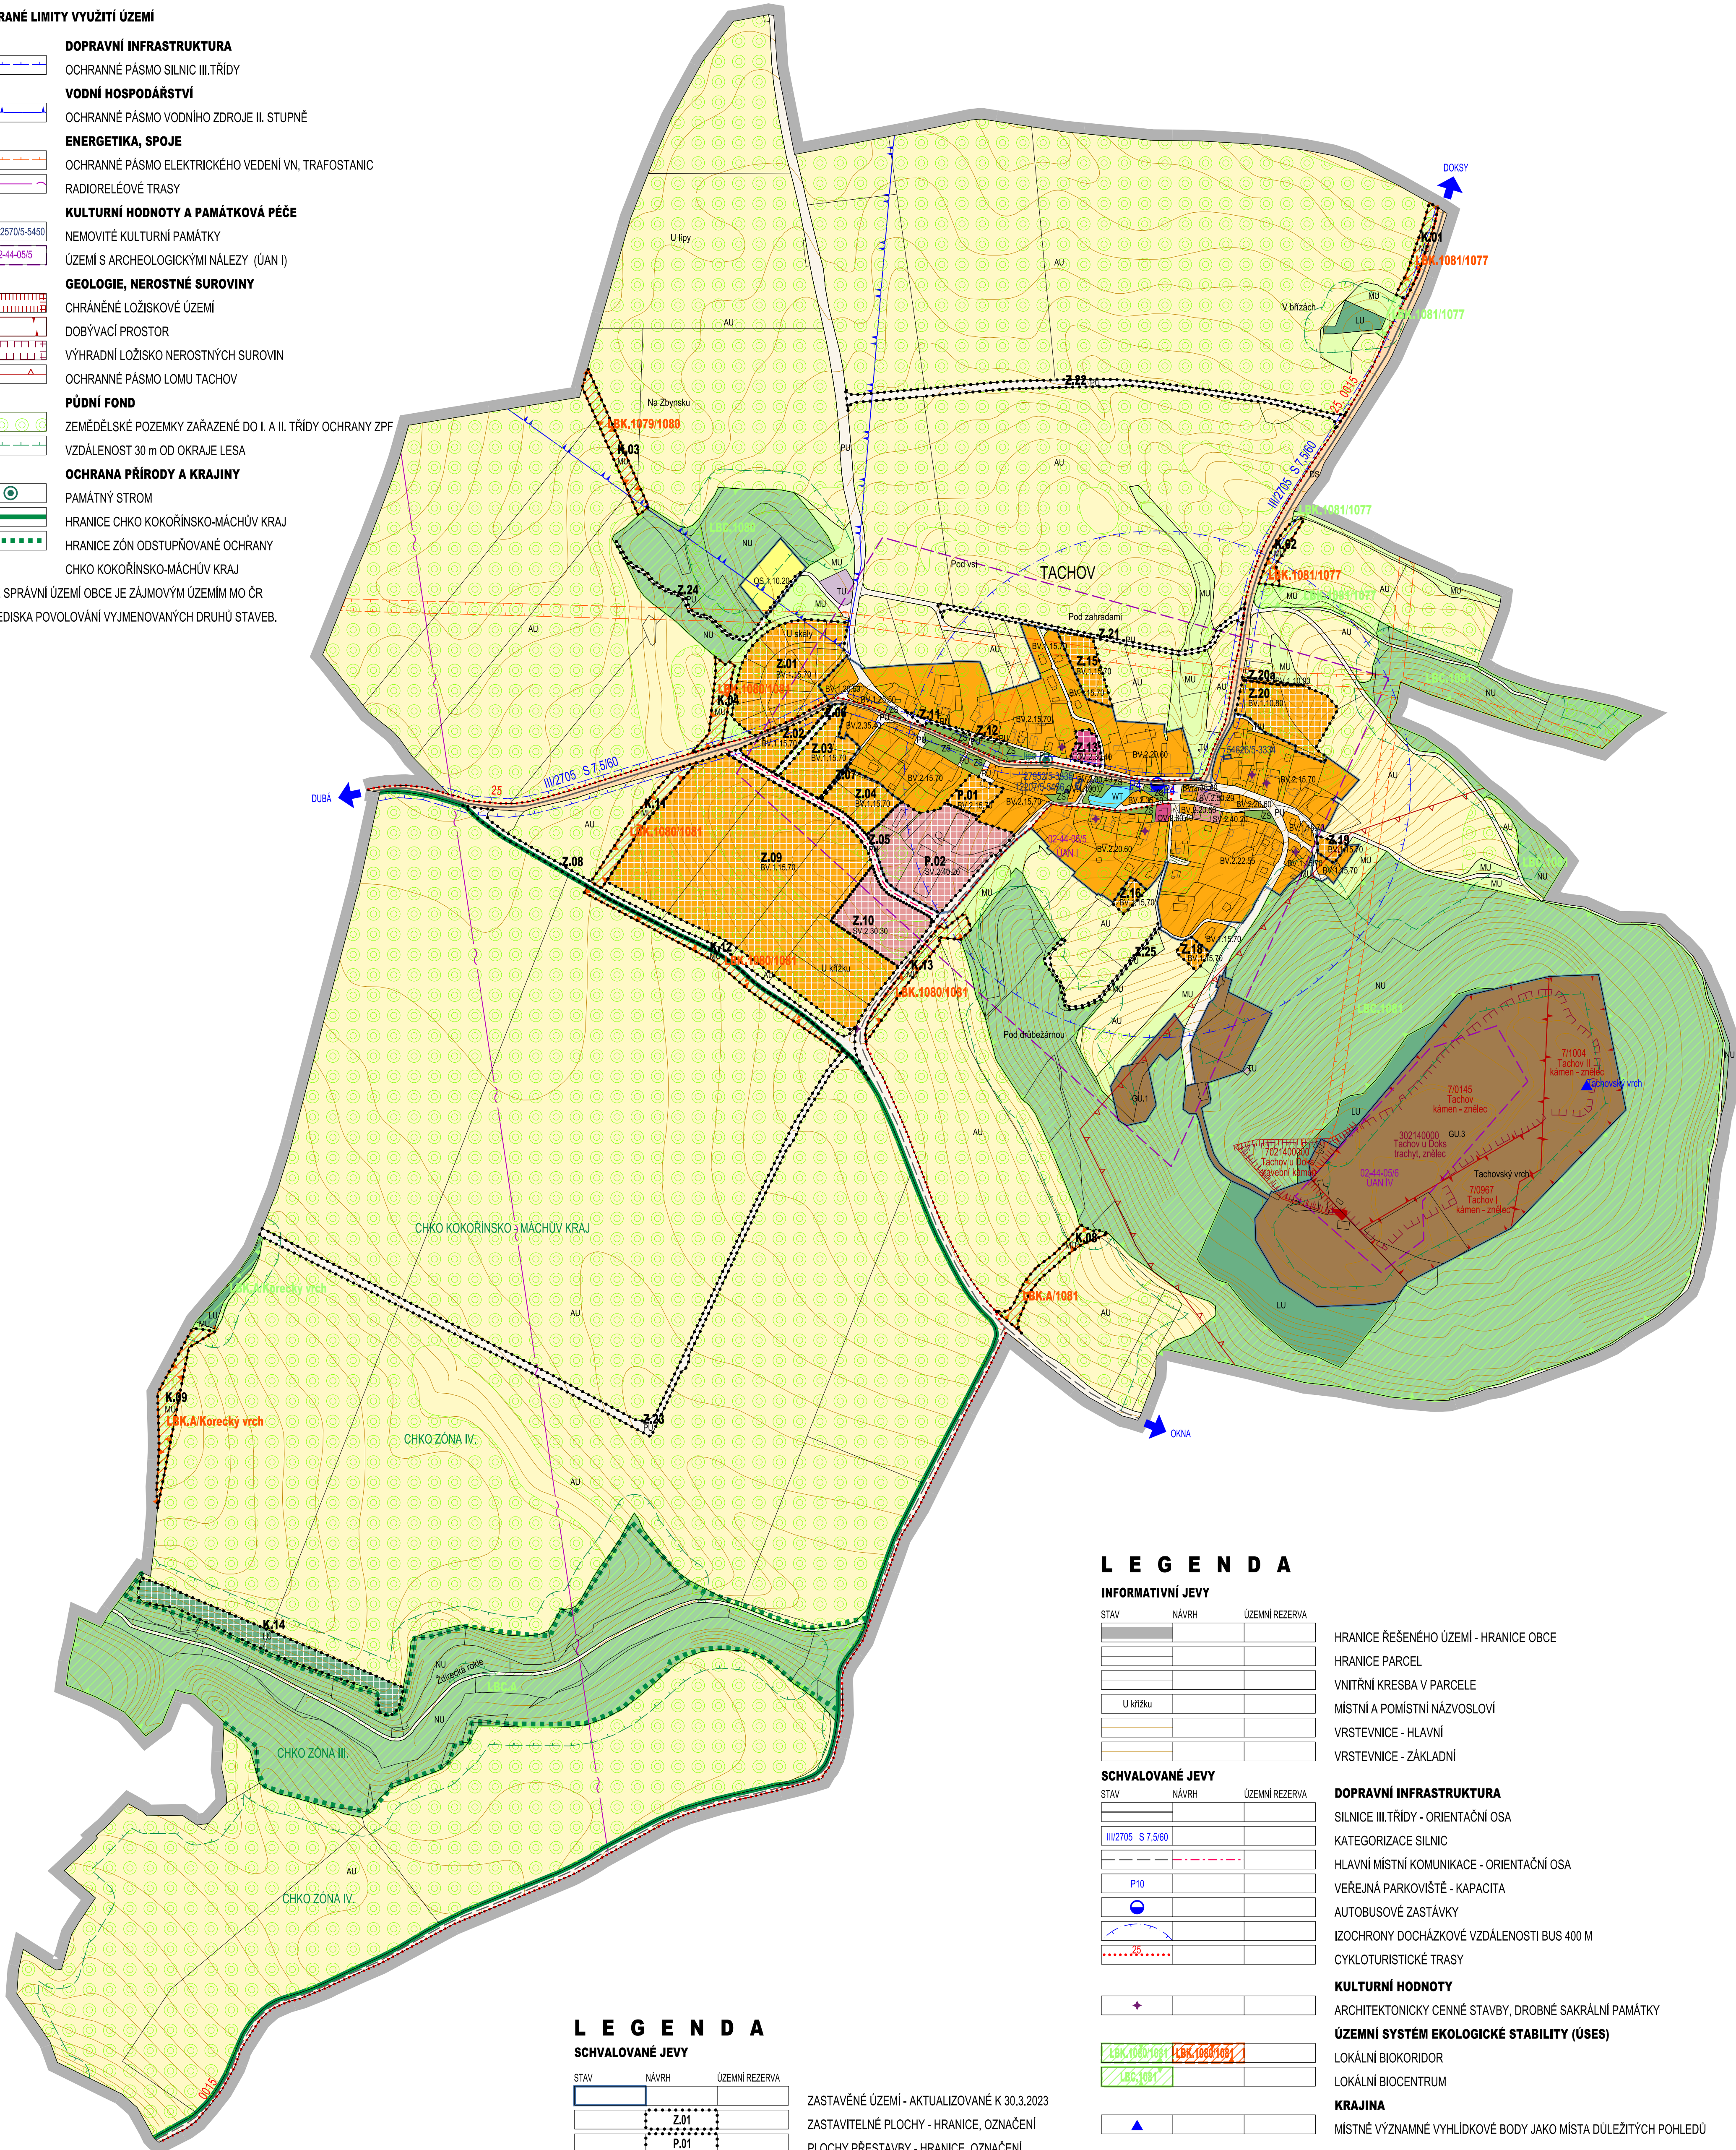

STAV	NÁVRH	ÚZEMNÍ REZERVA
	Z.01	
	P.01	
	K.01	
STABILIZOVANÉ PLOCHY / STAV	PLOCHY ZMĚN / NÁVRH	ÚZEMNÍ REZERVA
BV.1.15.70	BV.1.15.70	

BV		BV	
SV		SV	
OV		OV	
OS			
PU		PU	
DS			
TU			
GU			
WT			
AU			
LU		LU	
NU			
MU		MU	
ZS			

ZASTAVĚNÉ ÚZEMÍ - AKTUALIZOVANÉ K 30.3.2023

ZASTAVITELNÉ PLOCHY - HRANICE, OZNAČENÍ

PLOCHY PŘESTAVBY - HRANICE, OZNAČENÍ

PLOCHY ZMĚN V KRAJINĚ - HRANICE, OZNAČENÍ

PLOCHY S ROZDÍLNÝM ZPŮSOBEM VYUŽITÍ

PLOCHY S ROZDÍLNÝM ZPŮSOBEM VYUŽITÍ

- HRANICE, REGUL. KÓD (TYP PLOCHY,VÝŠKA,Kn,Kz)

BYDLENÍ VENKOVSKÉ

SMÍŠENÉ OBYTNÉ VENKOVSKÉ

OBYČNÉ VYBAVENÍ VEŘEJNÉ

OBYČNÉ VYBAVENÍ - SPORT

VEŘEJNÁ PROSTRANSTVÍ VŠEOBECNÁ

DOPRAVA SILNICNÍ

TECHNICKÁ INFRASTRUKTURA VŠEOBECNÁ

TĚŽBA NEROSTŮ VŠEOBECNÁ

VODNÍ A VODNÍCH TOKŮ

ZEMĚDĚLSKÉ VŠEOBECNÉ

LESNÍ VŠEOBECNÉ

PŘÍRODNÍ VŠEOBECNÉ

SMÍŠENÉ NEZASTAVĚNÉHO ÚZEMÍ VŠEOBECNÉ

ZELENÍ SÍDELNÍ OSTATNÍ

STAV	NÁVRH	ÚZEMNÍ REZERVA
U křižku		


STAV	NÁVRH	ÚZEMNÍ REZERVA
III/2705 S 7,5/60		
---	---	
P10		

SILNICE III.TŘÍDY - ORIENTAČNÍ OSA
KATEGORIZACE SILNIC
HLAVNÍ MÍSTNÍ KOMUNIKACE - ORIENTAČNÍ OSA
VEŘEJNÁ PARKOVIŠTĚ - KAPACITA
AUTOBUSOVÉ ZASTÁVKY
IZOCHRONY DOCHÁZKOVÉ VZDÁLENOSTI BUS 400 M
CYKLOTURISTICKÉ TRASY

ARCHITEKTONICKY CENNÉ STAVBY, DROBNÉ SAKRÁLNÍ PAMÁTKY


LOKÁLNÍ BIOKORIDOR
LOKÁLNÍ BIOCENTRUM

MÍSTNĚ VÝZNAMNÉ VYHLÍDKOVÉ BODY JAKO MÍSTA DŮLEŽITÝCH POHLEDŮ

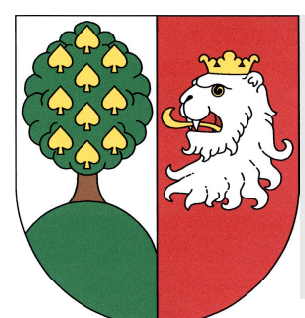

N Á Z E V D Í L A

ÚZEMNÍ PLÁN - ODŮVODNĚNÍ
ÚPLNÉ ZNĚNÍ PO ZMĚNĚ Č.1
KOORDINAČNÍ VÝKRES

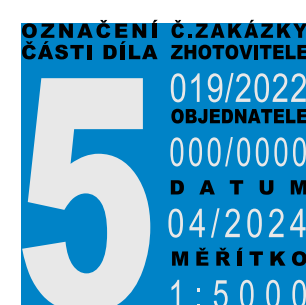

Mapový podklad je určen a upraven pouze pro potřeby územního plánu

Z HOTOVITEL
S A U L
SDRUŽENÍ ARCHITEKTŮ URBANISTŮ LIBEREC
VEDOUČÍ PROJEKTANT
ING. ARCH. J. PLAŠIL
ZODPOVĚDNÝ PROJEKTANT
ING. O. LUBOJACKÝ

A U T O R I Z A C E

OBJEDNATEL
OBEC TACHOV
TACHOV 34
472 01 DOKSY

POŘIZOVATEL
SÚ ÚSEK ÚJP ČESKÁ LPA

